


SALLE DE L'OSERAIE

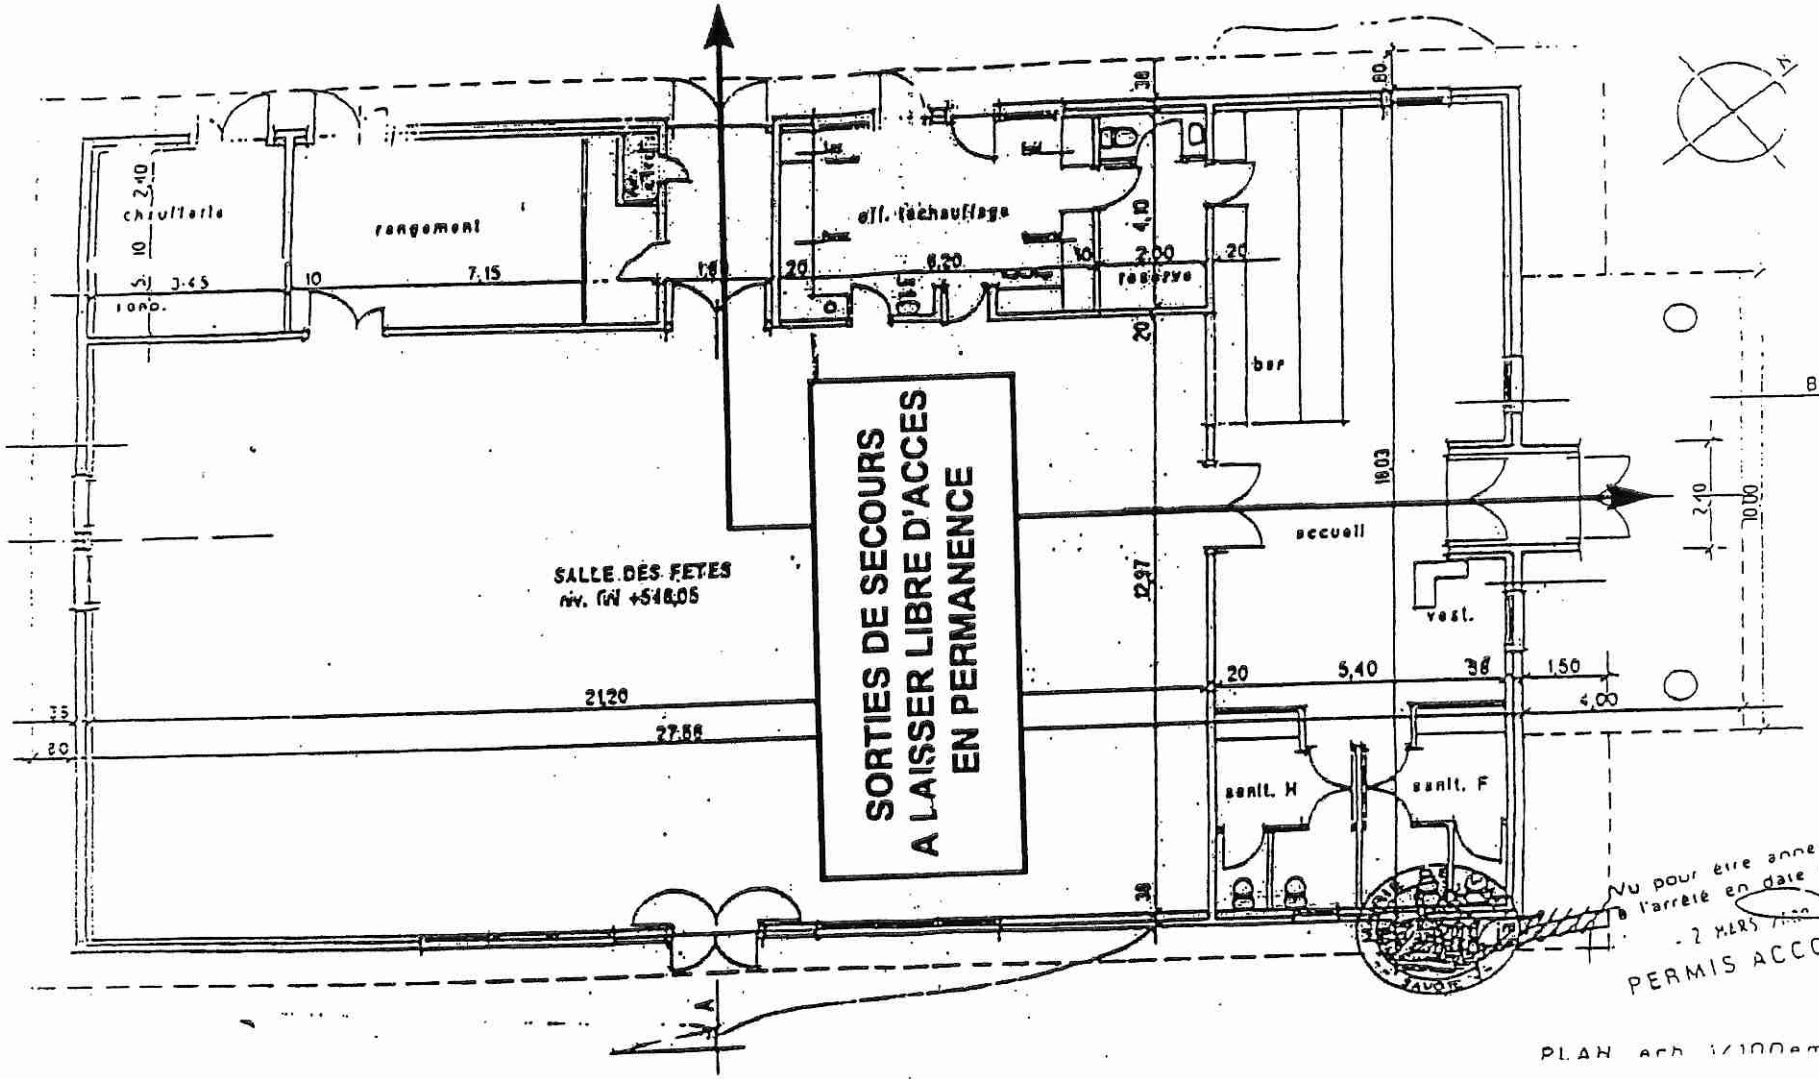

Nu pour être annexé
à l'arrêté en date de
- 2 MARS 1950
PERMIS ACCOR