



DIRECTION DE L'ÉQUIPEMENT

l'arrêté en date du


PERMIS ACCORDÉ

11 DEC. 198

VIMINES
SARRE SA 3000
1000 C. 1000

EXTENSION

EXISTANT

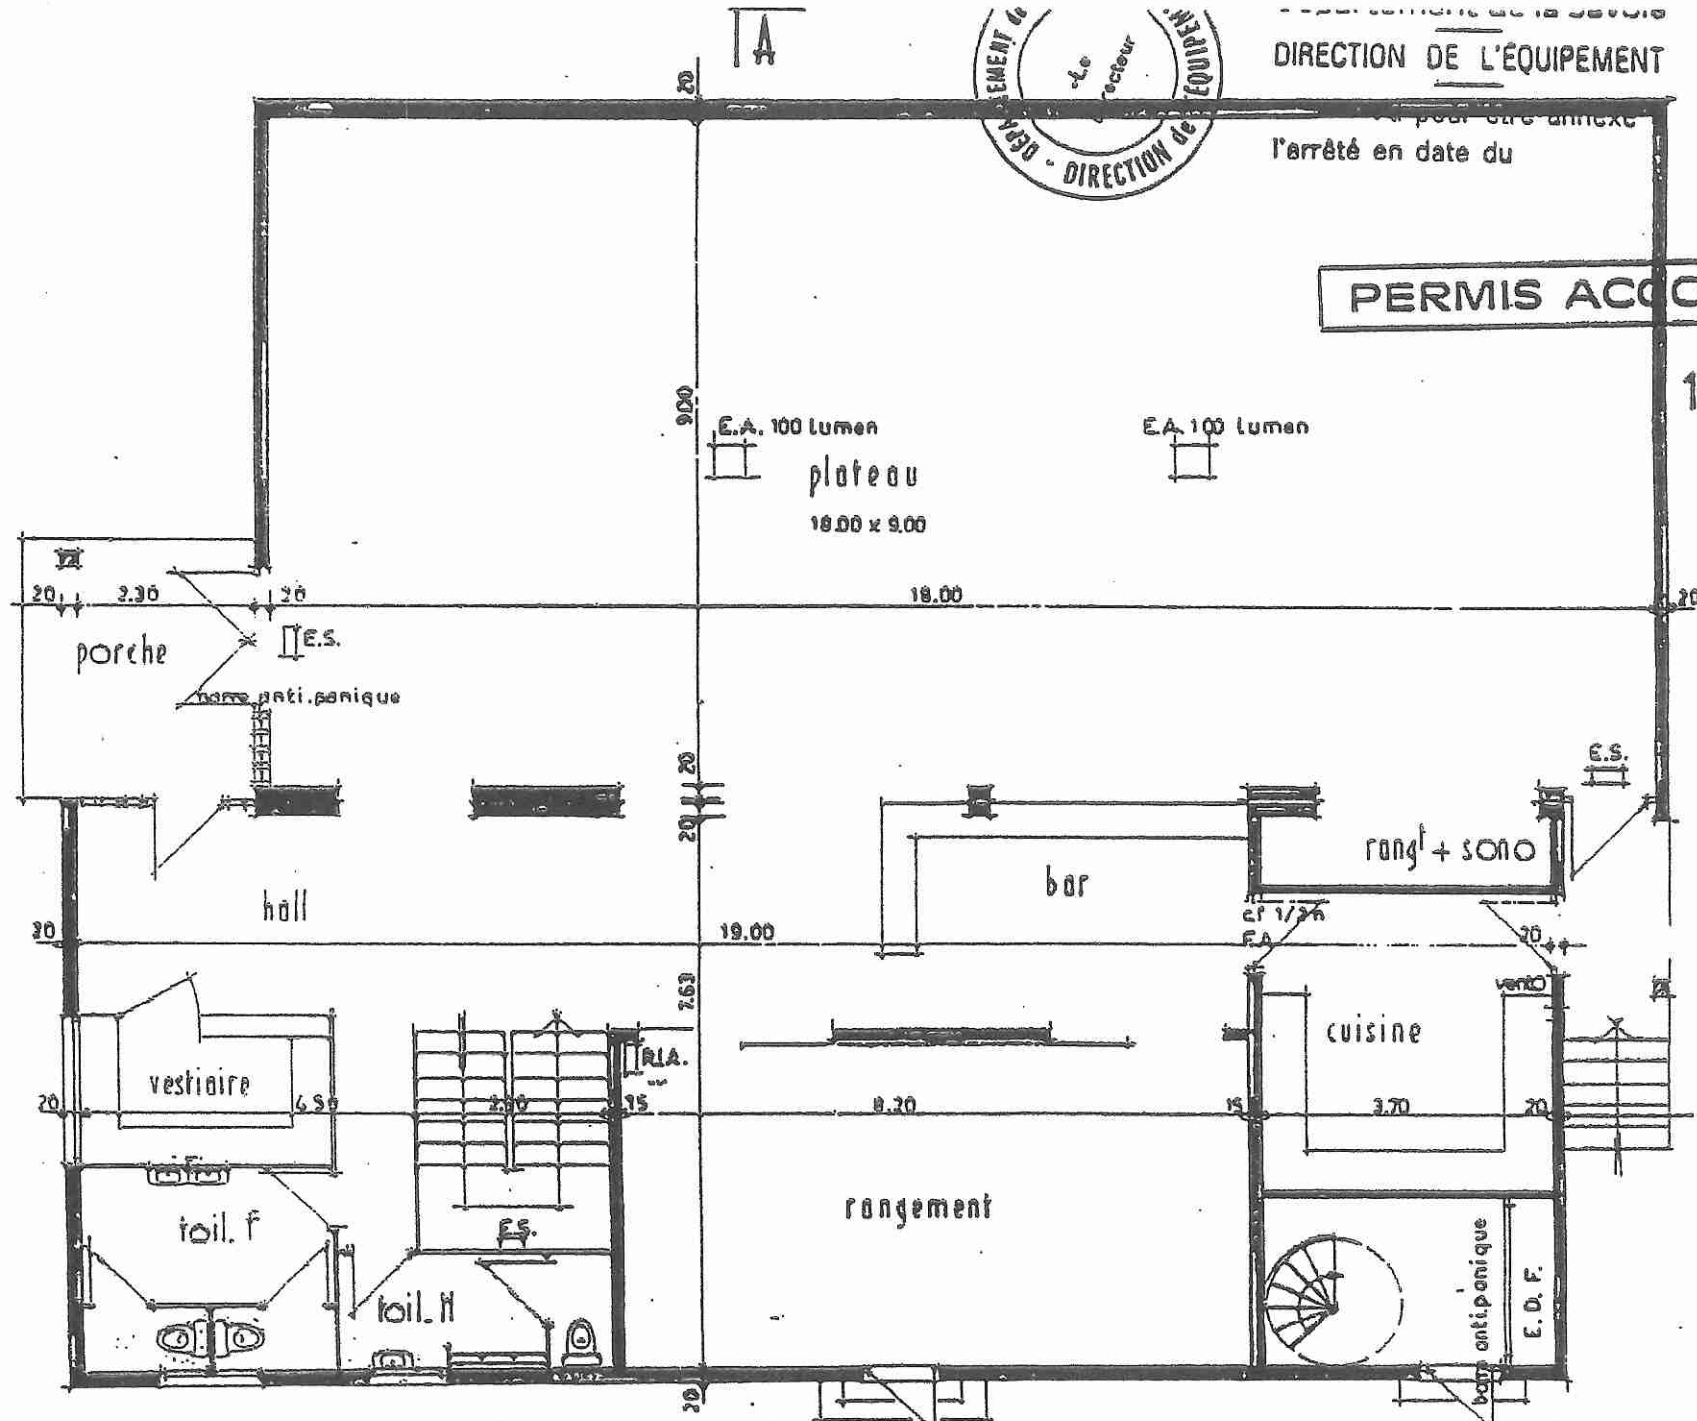

IA

DF7 NF CH

Atta